

COMUNE DI SCOPELLO (VC)
Fig.12 mappali 315 - 317 - 318

PROPRIETA': Ferrari Maria Rosa
C.da dello Zerbo n. 2 - 27036 Mortara (PV)
C.F. FRRMRS46E54F754U

OGGETTO: Variante urbanistica PRG
con funzione residenziale


**PROPOSTA DI VARIANTE
CONFRONTO PRG VIGENTE E VARIANTE**

LA PROPRIETA'	IL PROGETTISTA	NR. TAVOLA
		2

COMMESSA: 074_20	DATA: GIUGNO 2021	REV: 0
DISIGNATO DA:	SCALA: 1:5000	


File: Comune_2020\07-ScopeLlo

ESTRATTO PRG VIGENTE - variante

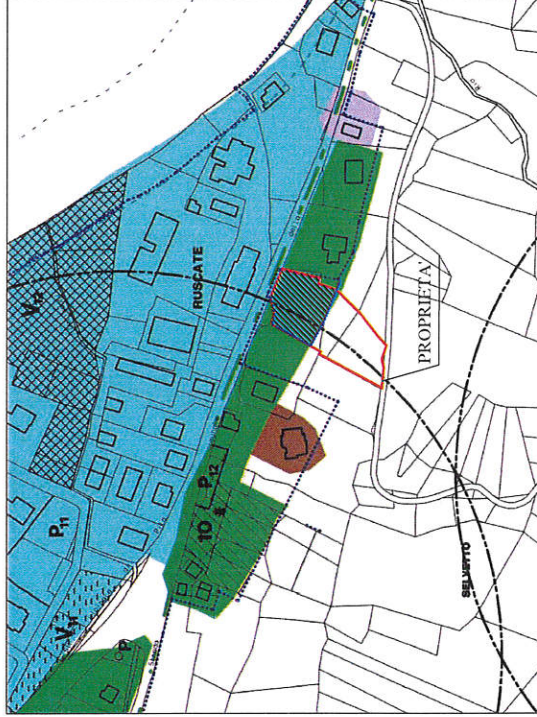

area di proprietà
perimetro centro abitato
art.11 NTA_ zone residenziali di completamento

ESTRATTO PRG VIGENTE - stato di fatto

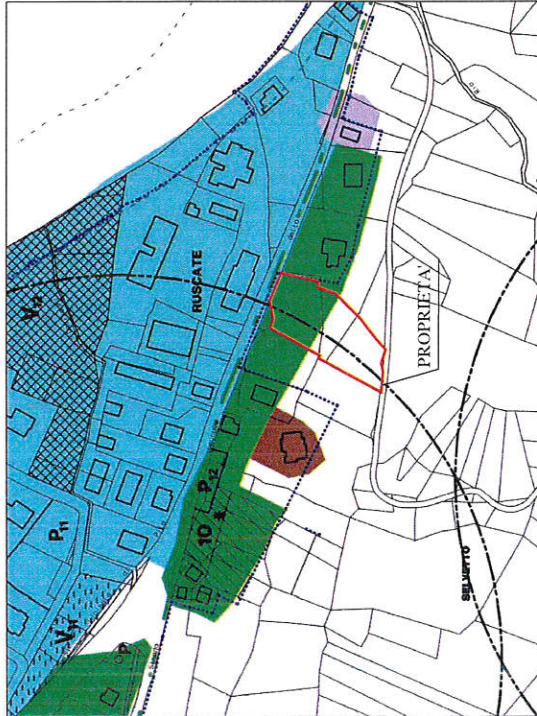

area di proprietà
contesto_ art.10 NTA
Aree residenziali a capacità insediativa
invariata interne a perimetro dei centri abitati