

PROVINCIA DI VERCELLI
COMUNE DI SCOPELLO

TAV.

1



" P.E.C. MULINO "
L.R. n° 56 del 05.12.1977 e s.m.i.

PROPRIETA': OLGATI Sergio
LORENZI Milena

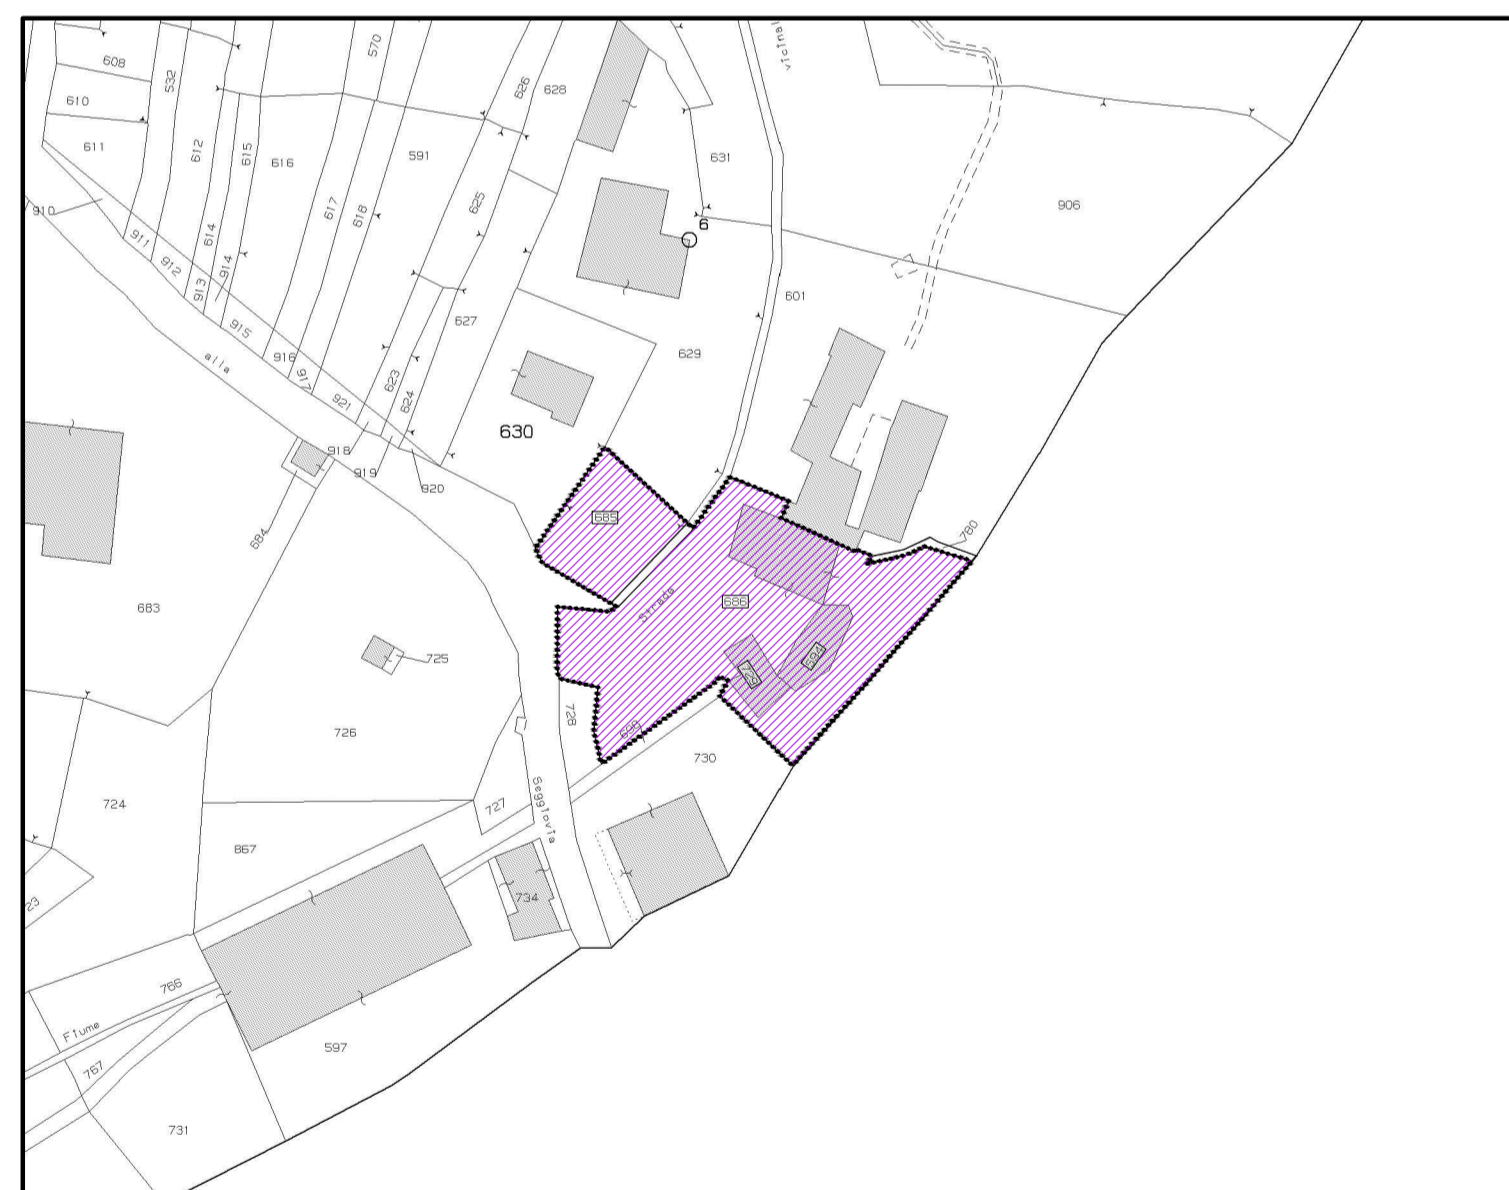
PLANIMETRIE GENERALI

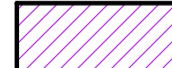

DATA

03 Marzo 2014

GALANTINI Renato Architetto
MATTASOGLIO Giovanni ingegnere

13019 VARALLO - Via Garelli, 34 - tel/fax 0163.52732
13029 SCOPELLO - Via Statelo, 32 - tel/fax 0163.71345



-  Area in proprietà
-  Area sottoposta a PEC

R = 1:1000




ESTRATTO MAPPA

Foglio 7

Mappali 685, 686, 594 e 729



LEGENDA:

-  Limite fasce e zone di rispetto corsi d'acqua
- Compatibilità idraulica ed idrogeologica del territorio:
 -  Classe II b
-  PEC in attuazione; delibera cc n° 23 del 24.11.2010.

ESTRATTO P.R.G.C.

COMUNE DI SCOPELLO

LOCALITA' MULINO